

GØDVAD BOLIGER, SILKEBORG

MOODBOARD

IDÉER - UDEAREALER


TORVET
SMUK STEMNING CENTRALT I
BEBYGGELSEN

- LETJUVET TRÆ/ FILTERING AF LYS
- RUND BÆNK OMKRANSER TRÆ
- SPEJLBASSIN MED SIDDEMULIGHED
- VENLIGE MATERIALER
- SPEJLING AF HIMMEL





DEN PRIVATE HAVE
INDHEGNING

- LUKKEDE/ÅBNE HEGN EFTER ØNSKE
- HØJE/LAVE HEGN EFTER ØNSKE
- PRIVATHED
- AFRSKERMET
- MULIGHED FOR INDHEGNING TIL HUSDYR

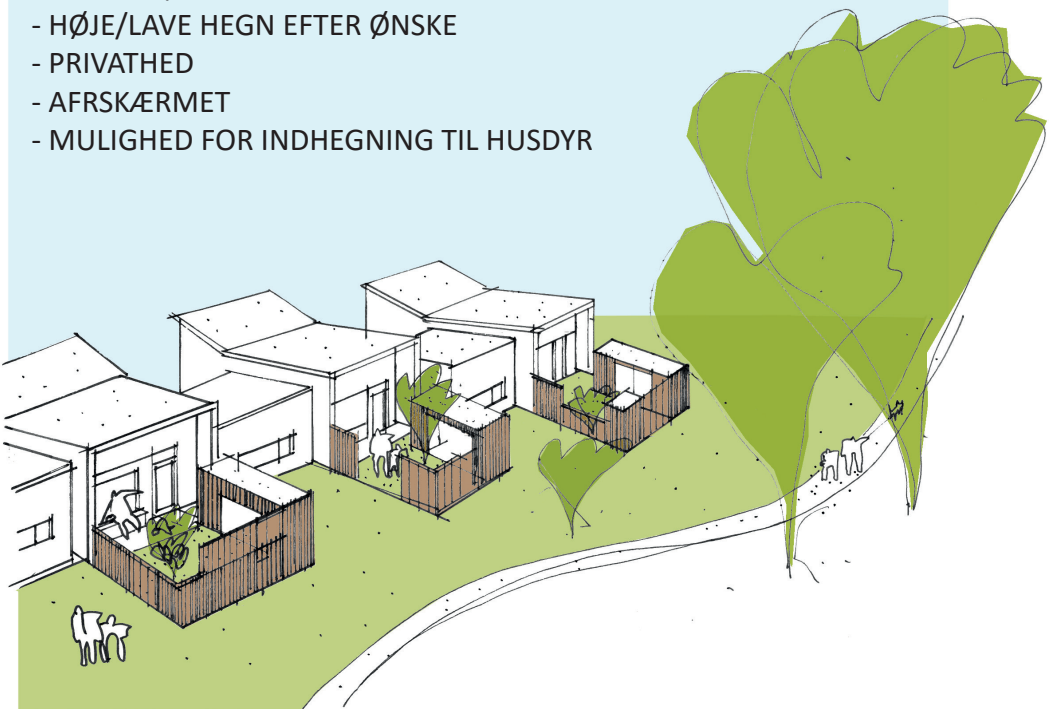


BÅLPLADSEN
EN LYSNING I SKOVEN

- EKSISTERENDE TRÆER OG VOLD DANNER RYG TIL
BÅLPLADS
- VOLD BEPLANTET MED SKOVREGNER
- HYGGEKROG
- STENMELBELEGNING
- GRILLPLADS/ UDEKØKKEN

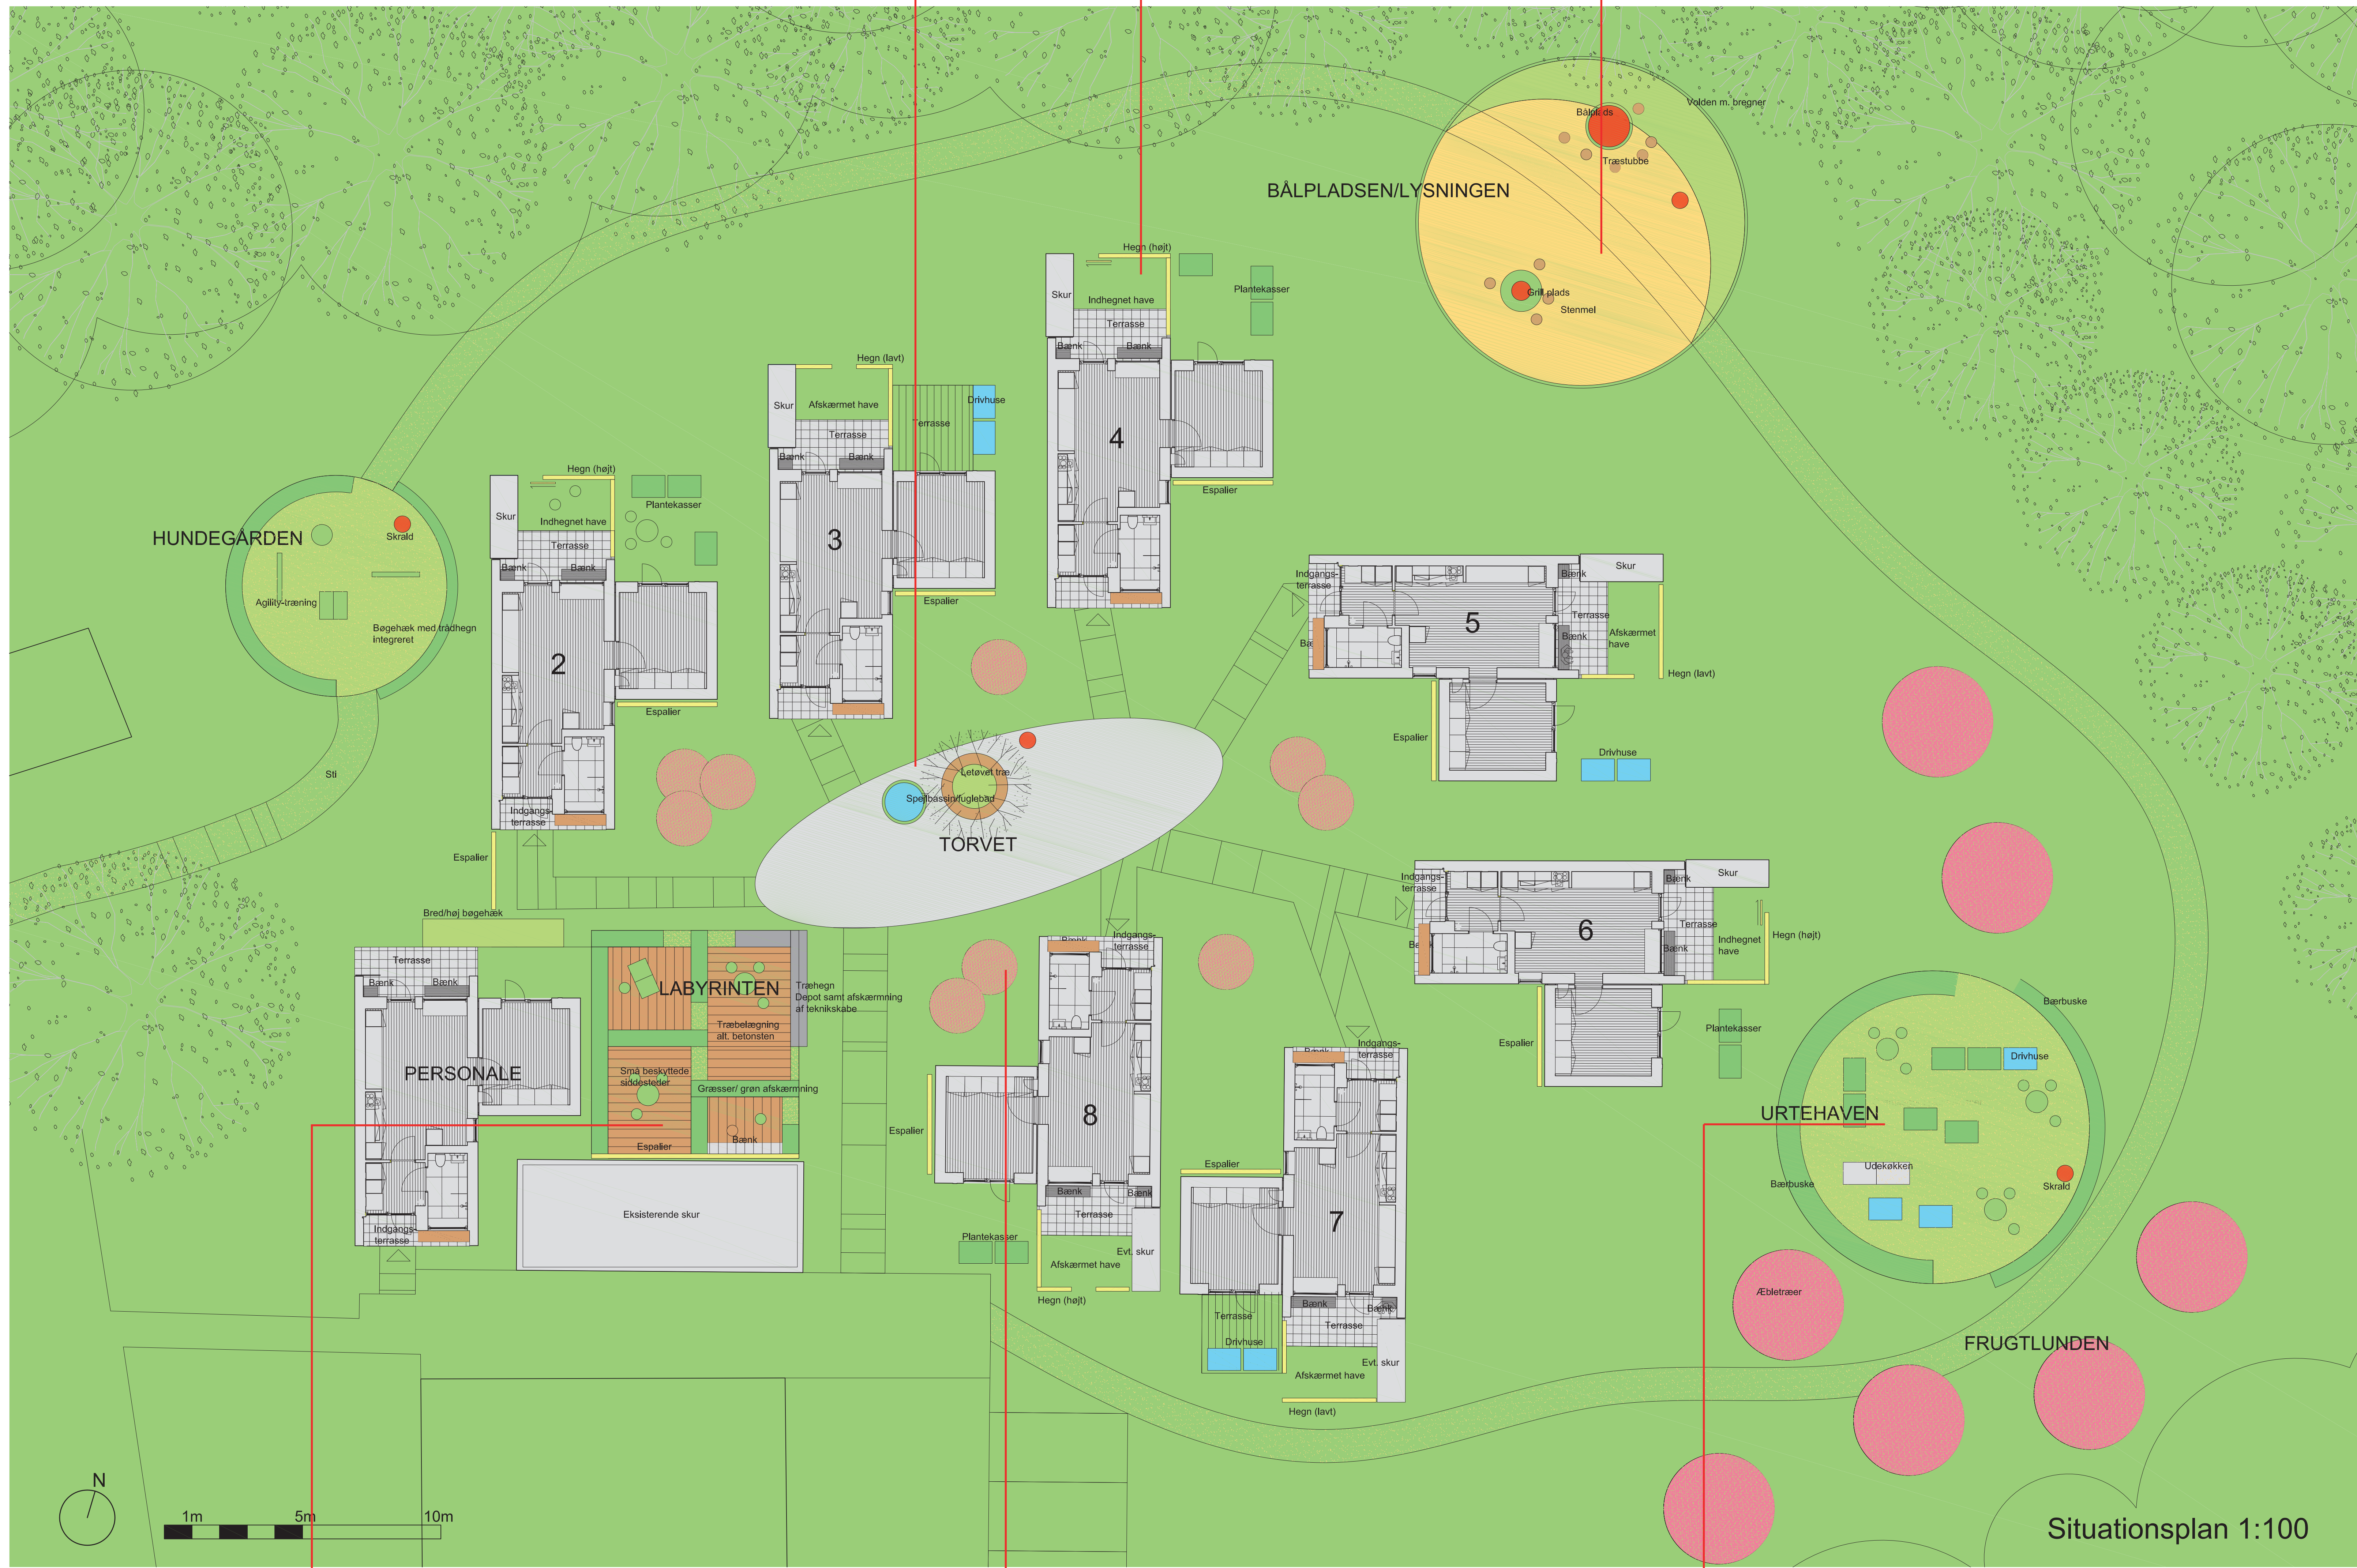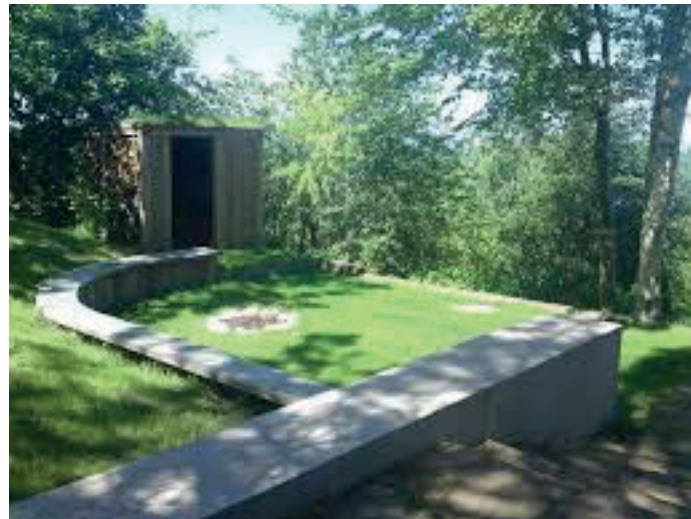



LABYRINTEN
DET GRØNNE HJØRNE

- OPDELT I MINDRE TERRASSER
- HØJE GRÆSSER/SIV DANNER BESKYTTEDE
OPHOLDSMULIGHEDER
- AFSKERMET OG DOG MULIGHED FOR
AT FØLGE MED
- FLERE IND-/UDGANGE TIL TERRASSERNE
- TRÆHEGN/ DEPOT SKJULER TEKNISKE KABE
OG DANNER RUM
- FAST BÆNK OPAD SOLBESKINNEN VEG
- FINE HEKKE DANNER MØNSTRER - OGSÅ NÅR DEN
IKKE ER I BRUG

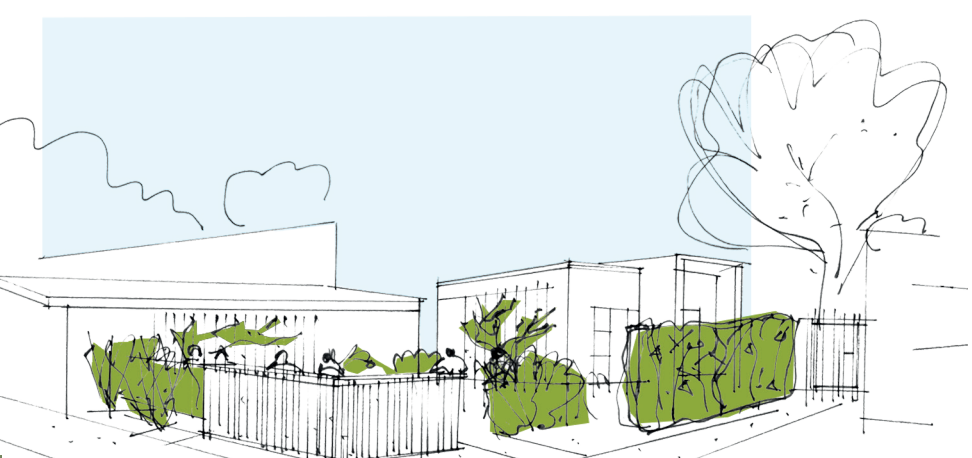

FORHAVER
VENLIG MOTTAGELSE AF BORGERE OG BESØGENDE

- ESPALIER MED BÆR OG BLØMSTER
- BLØMSTRENDE FRUGTTREER
- BÆNK I NICHE

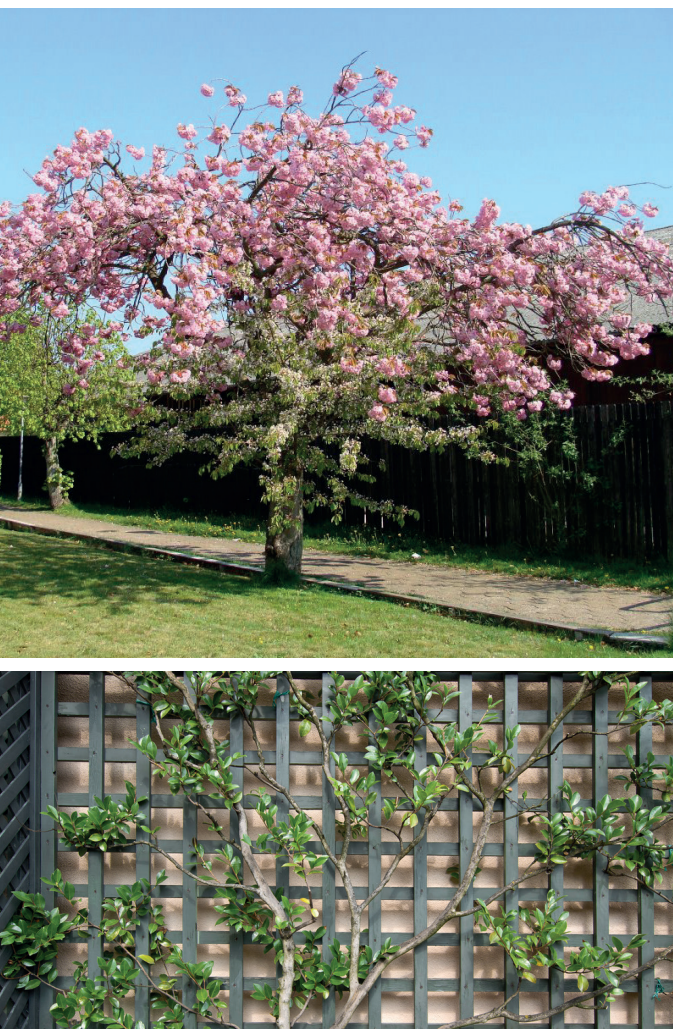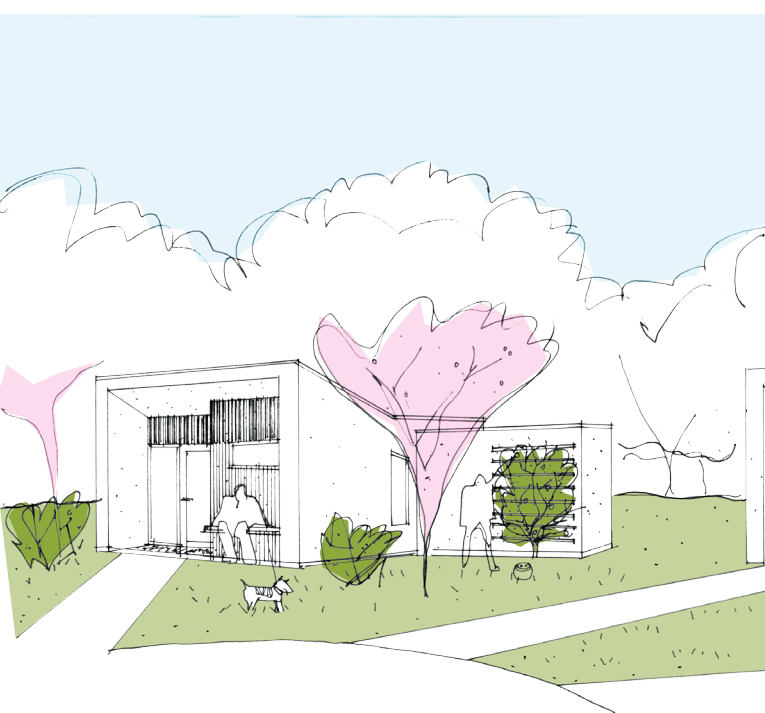

URTEHAVEN
FRUGTLUNDEN

- BÆRBUSKE OMKRANSER URTEHAVEN
- MOBILE DRIVHUSE MED TOMATER OG
BASILIKUM
- SPISEKAMMER MED MULIGHED FOR
UDEKØKKEN
- URTEHAVEN OMKRANSER AF FRITSTÅENDE
ÆBLERTREER

